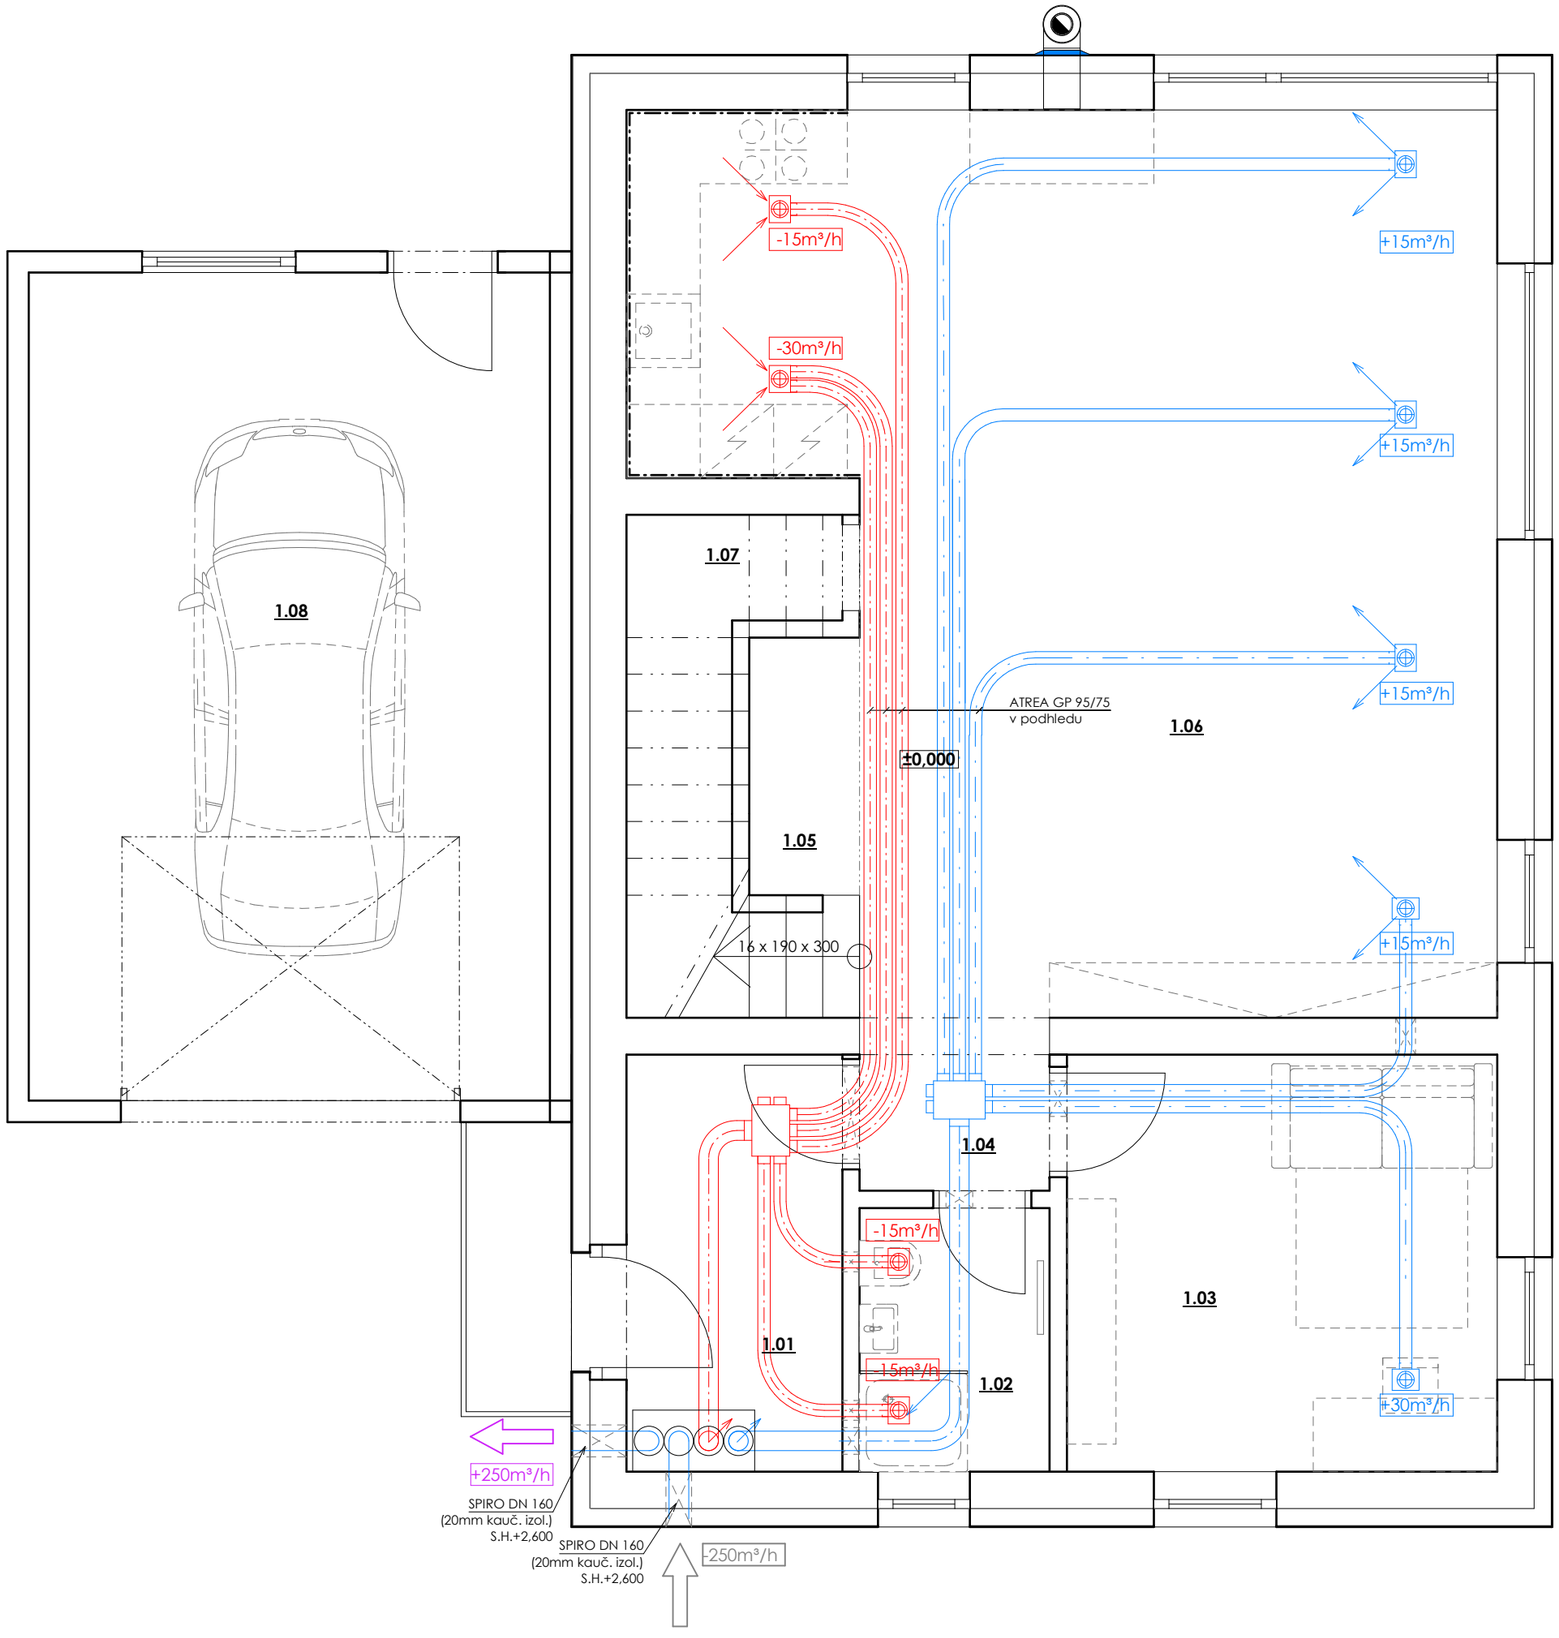
-15m³/h
-30m³/h
+15m³/h
+15m³/h
+15m³/h
1.07
1.08
ATREA GP 95/75
v podhledu
1.06
±0.000
1.05
16 x 190 x 300
+15m³/h
1.04
-15m³/h
1.03
1.01
-15m³/h
1.02
+30m³/h
+250m³/h
SPIRO DN 160
(20mm kauč. izol.)
S.H.+2,600
SPIRO DN 160
(20mm kauč. izol.)
S.H.+2,600
-250m³/h